Vodovod Záchlumí – schéma zásobování

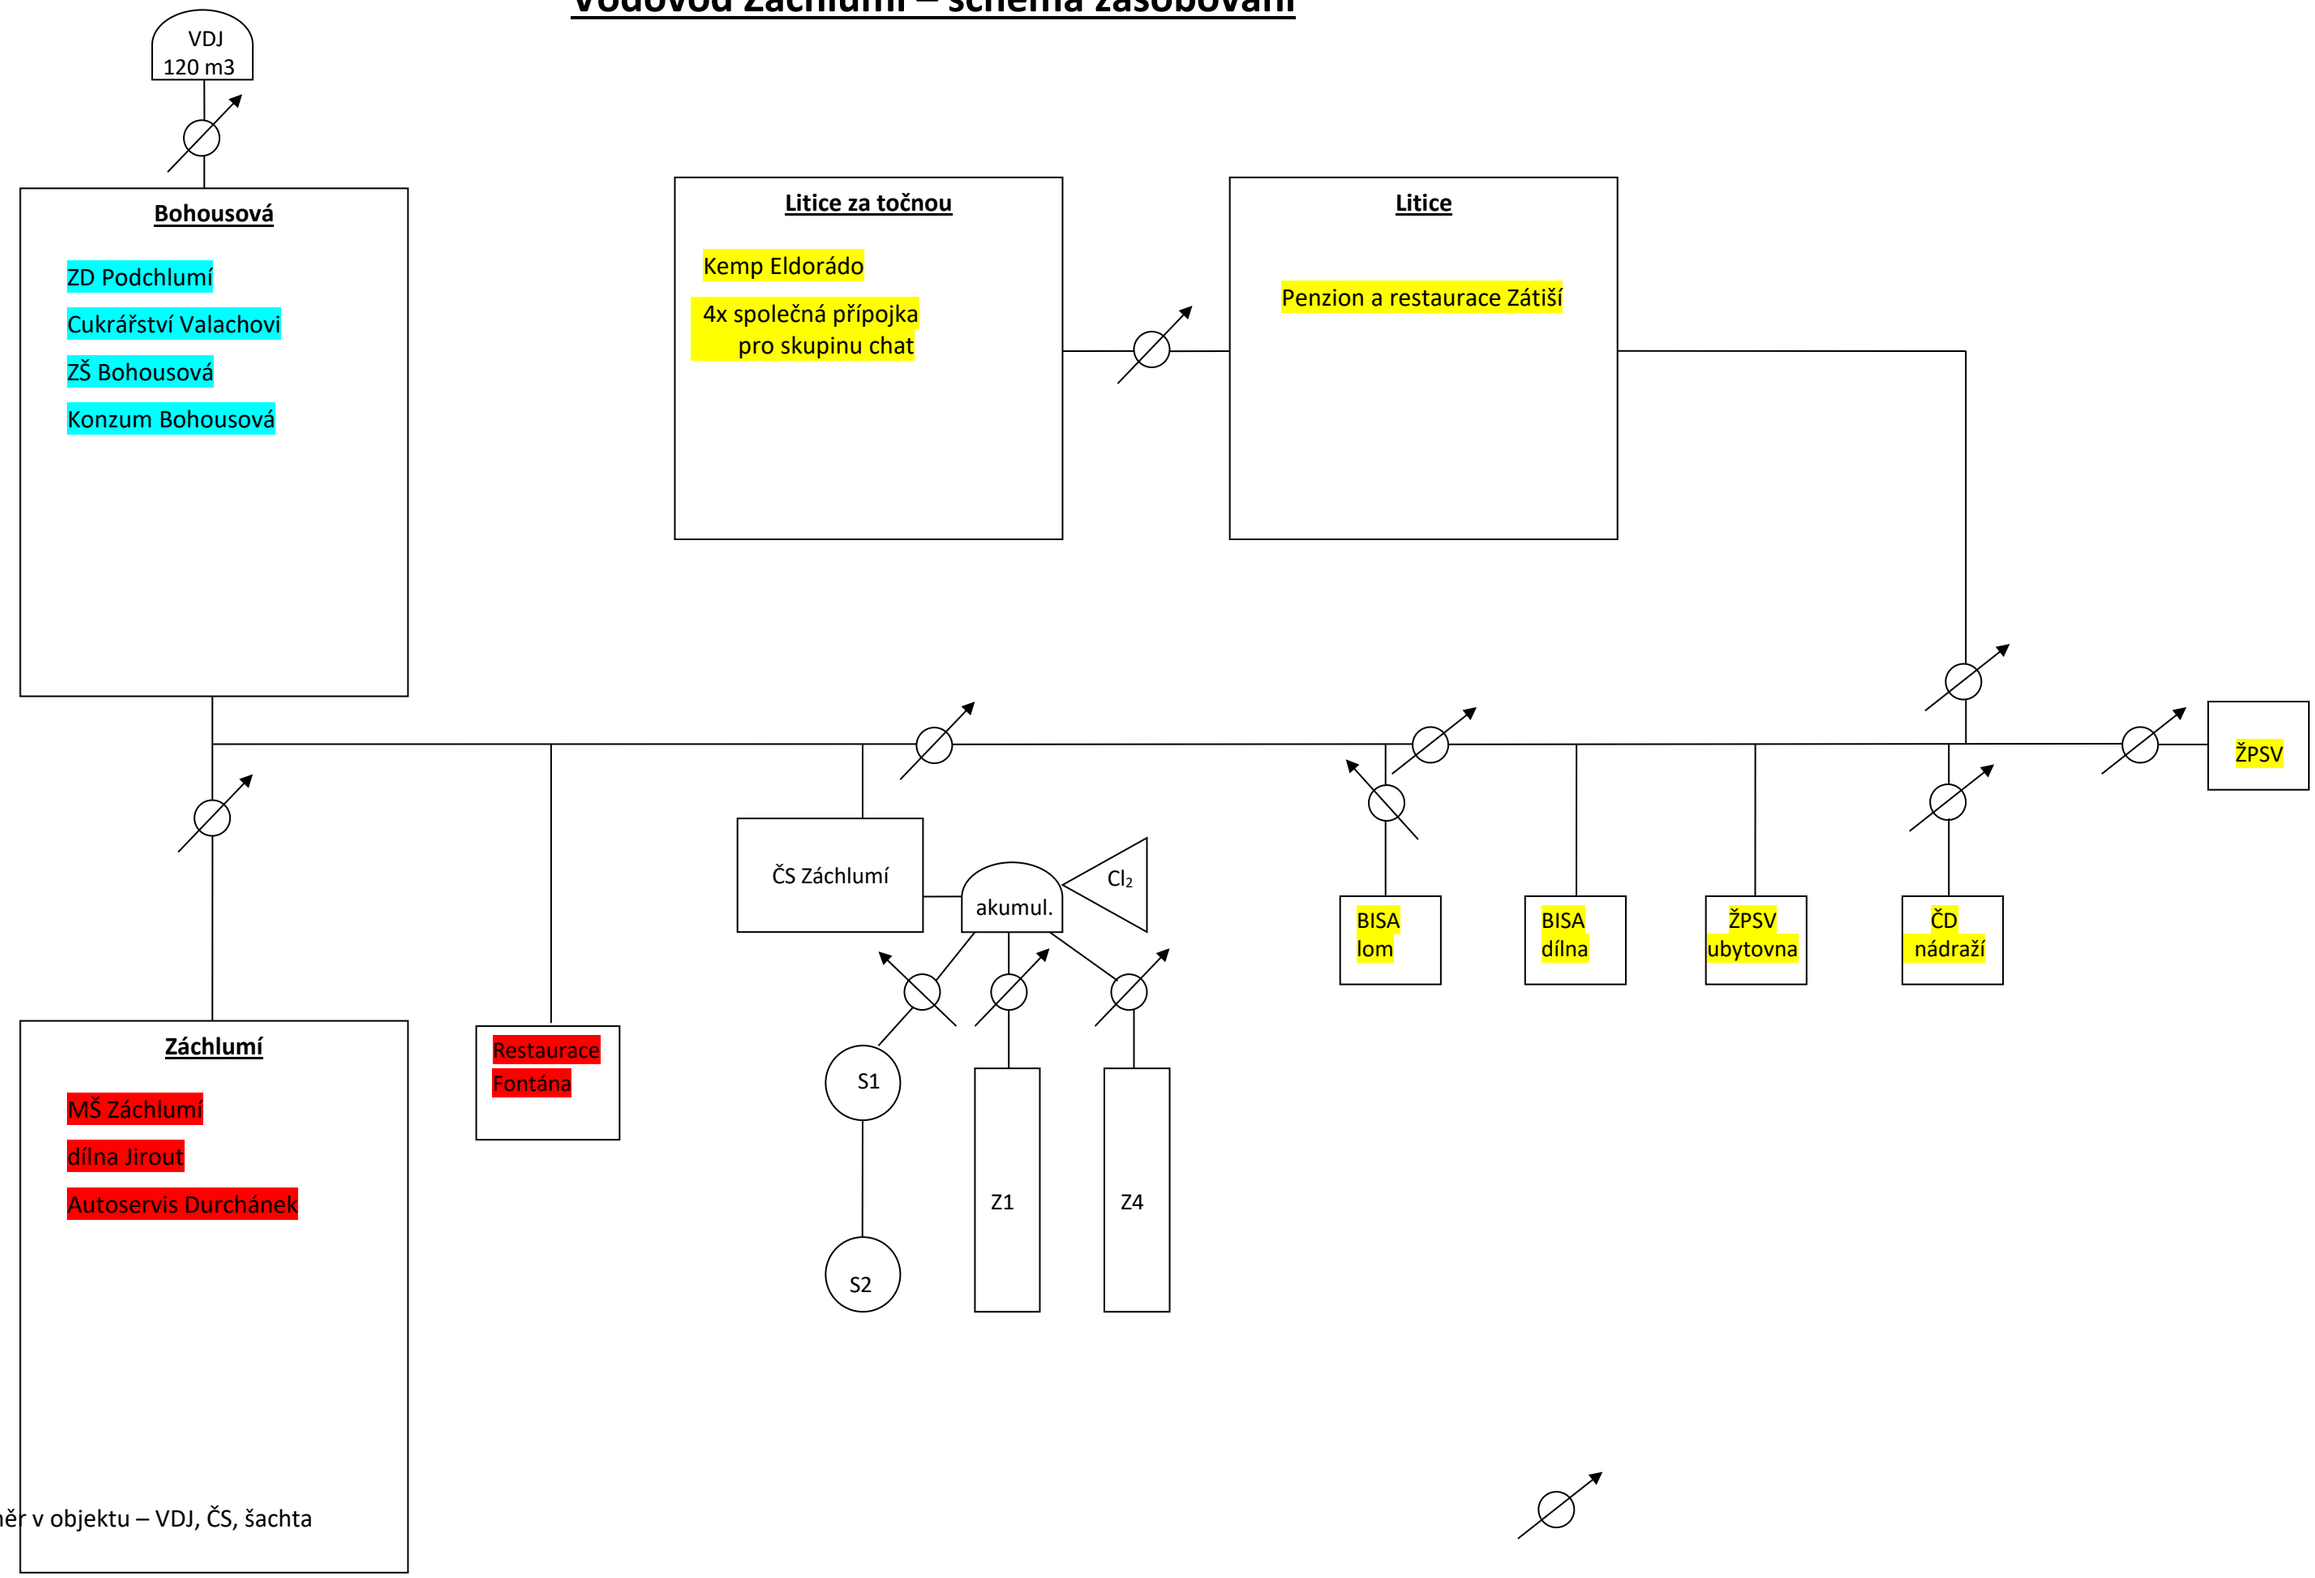

- vodoměr v objektu – VDJ, ČS, šachta